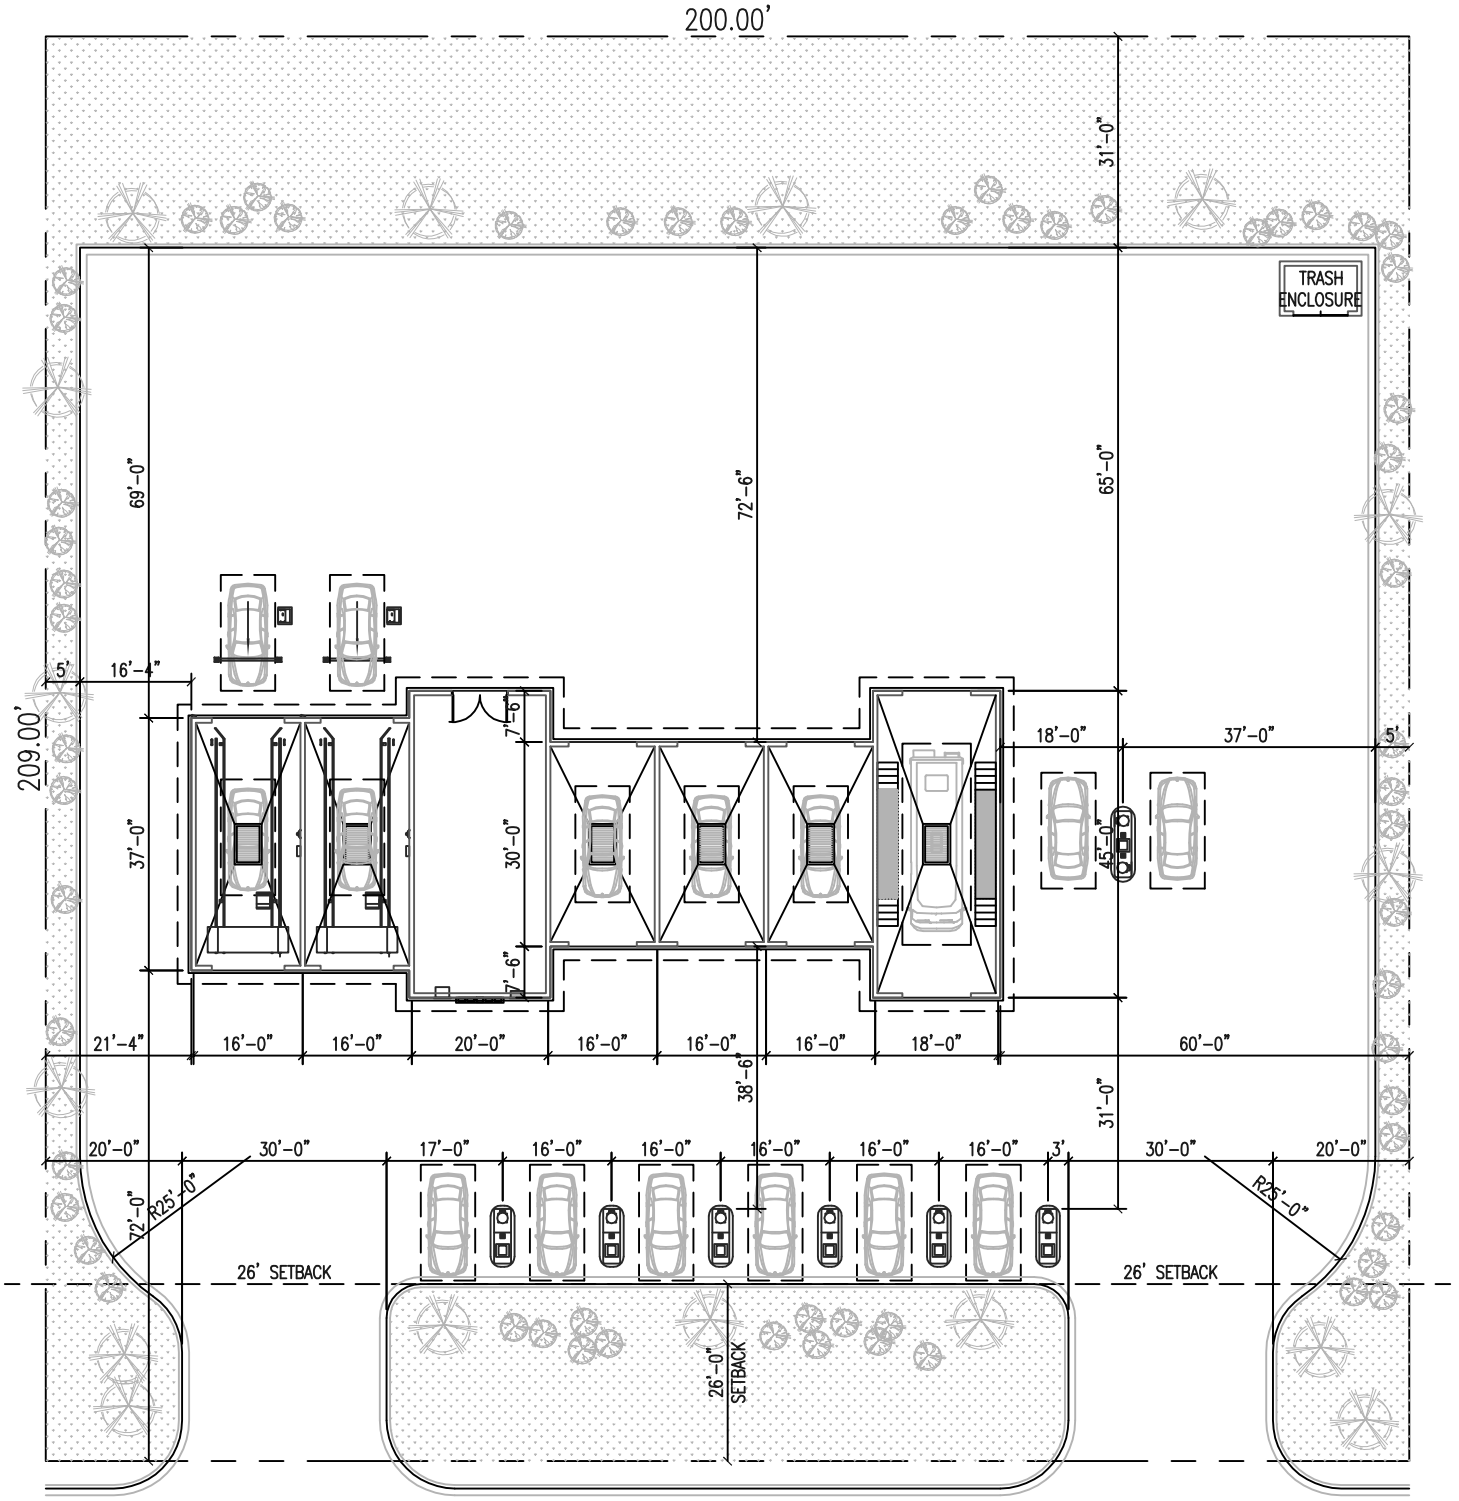SITE PLAN #
A067-07