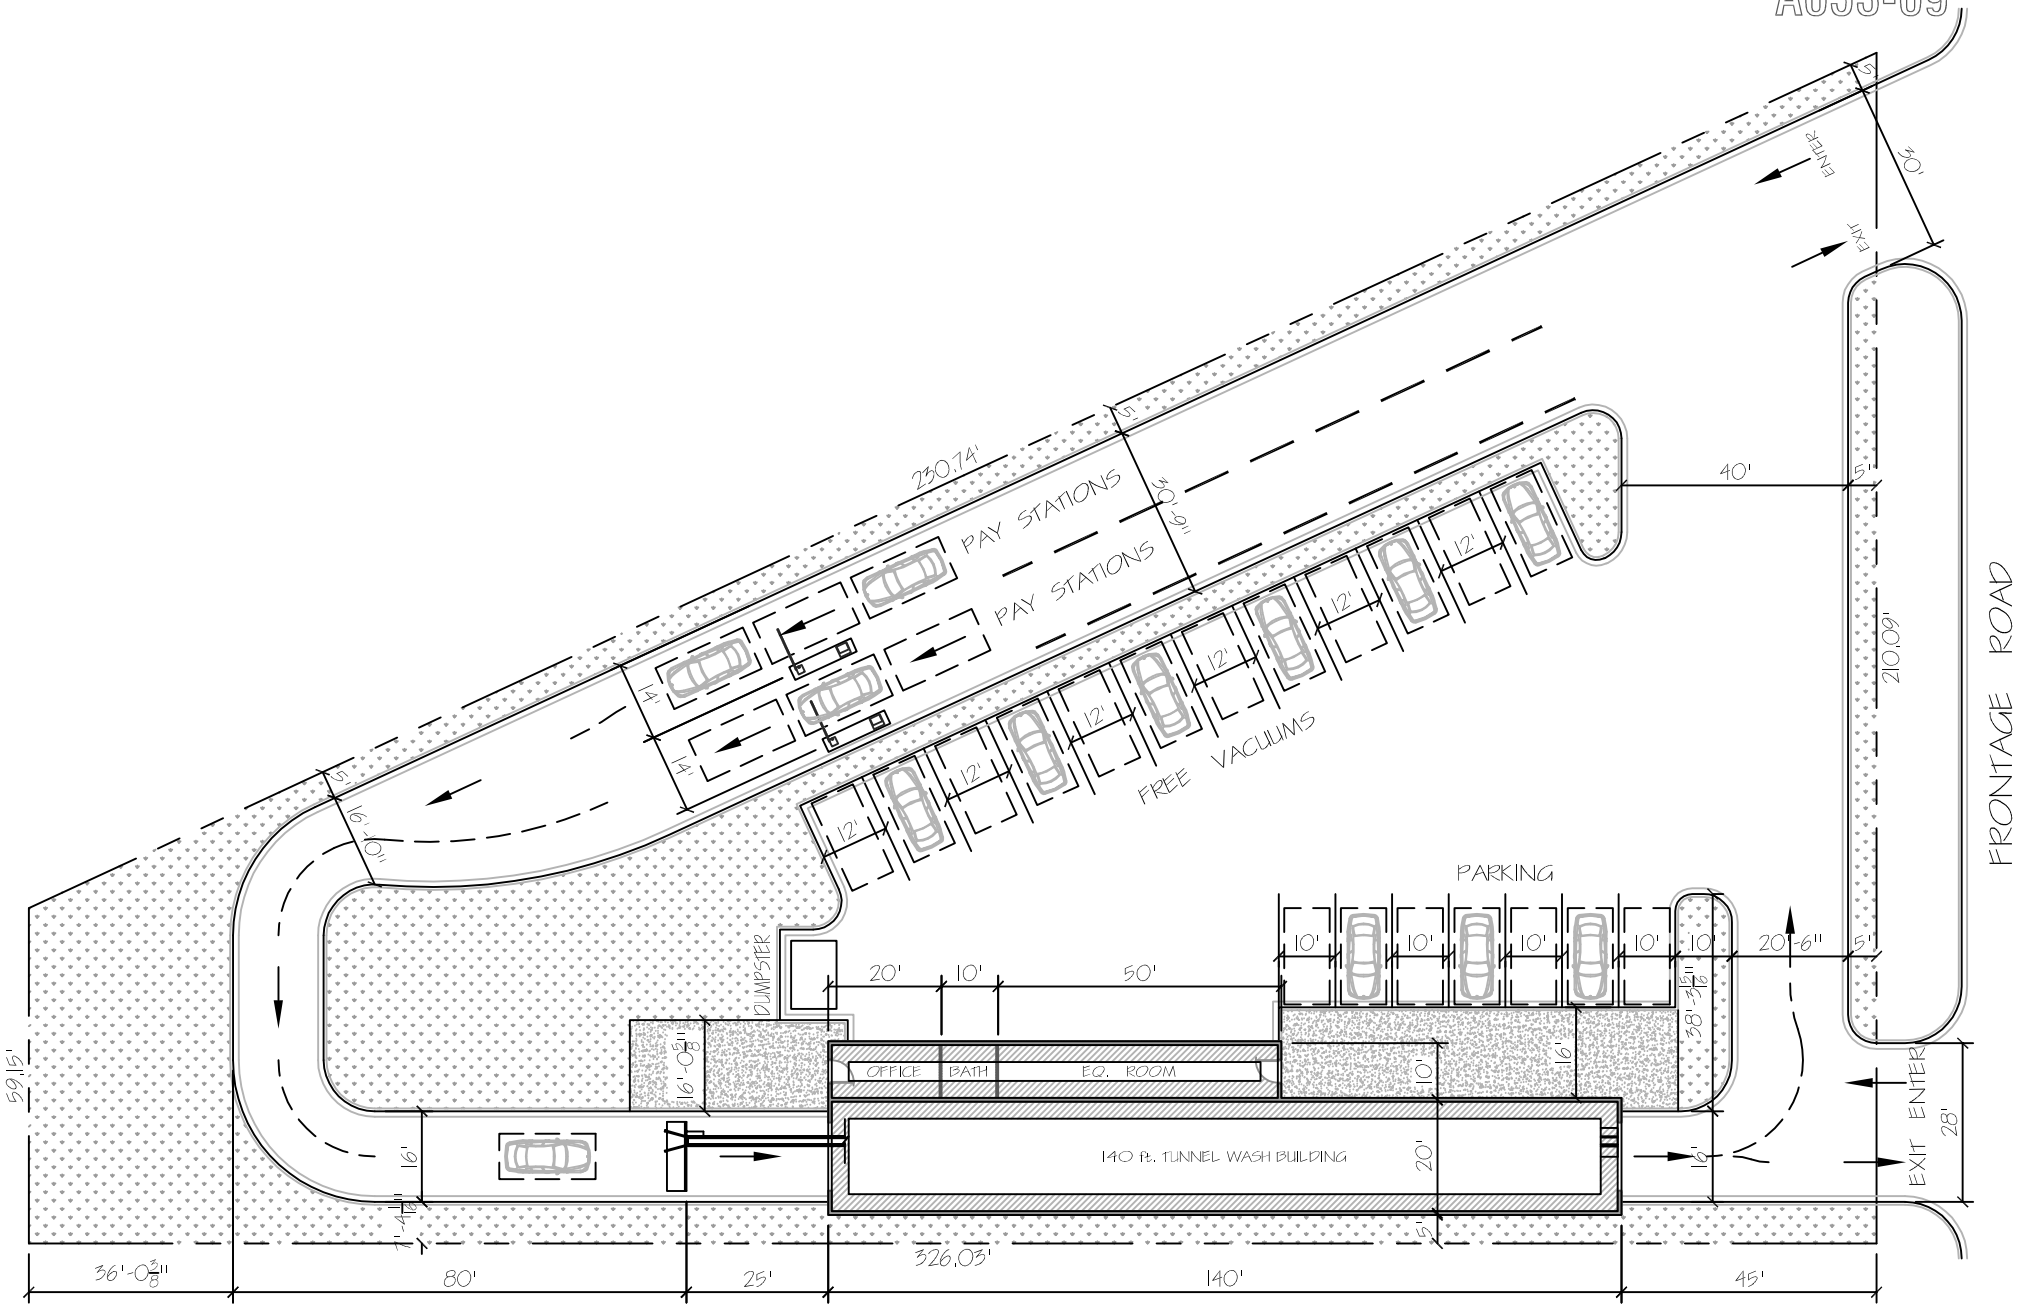SITE PLAN # A053-09